




SCHNITT C-C - WANDABWICKLUNG OSTSEITE

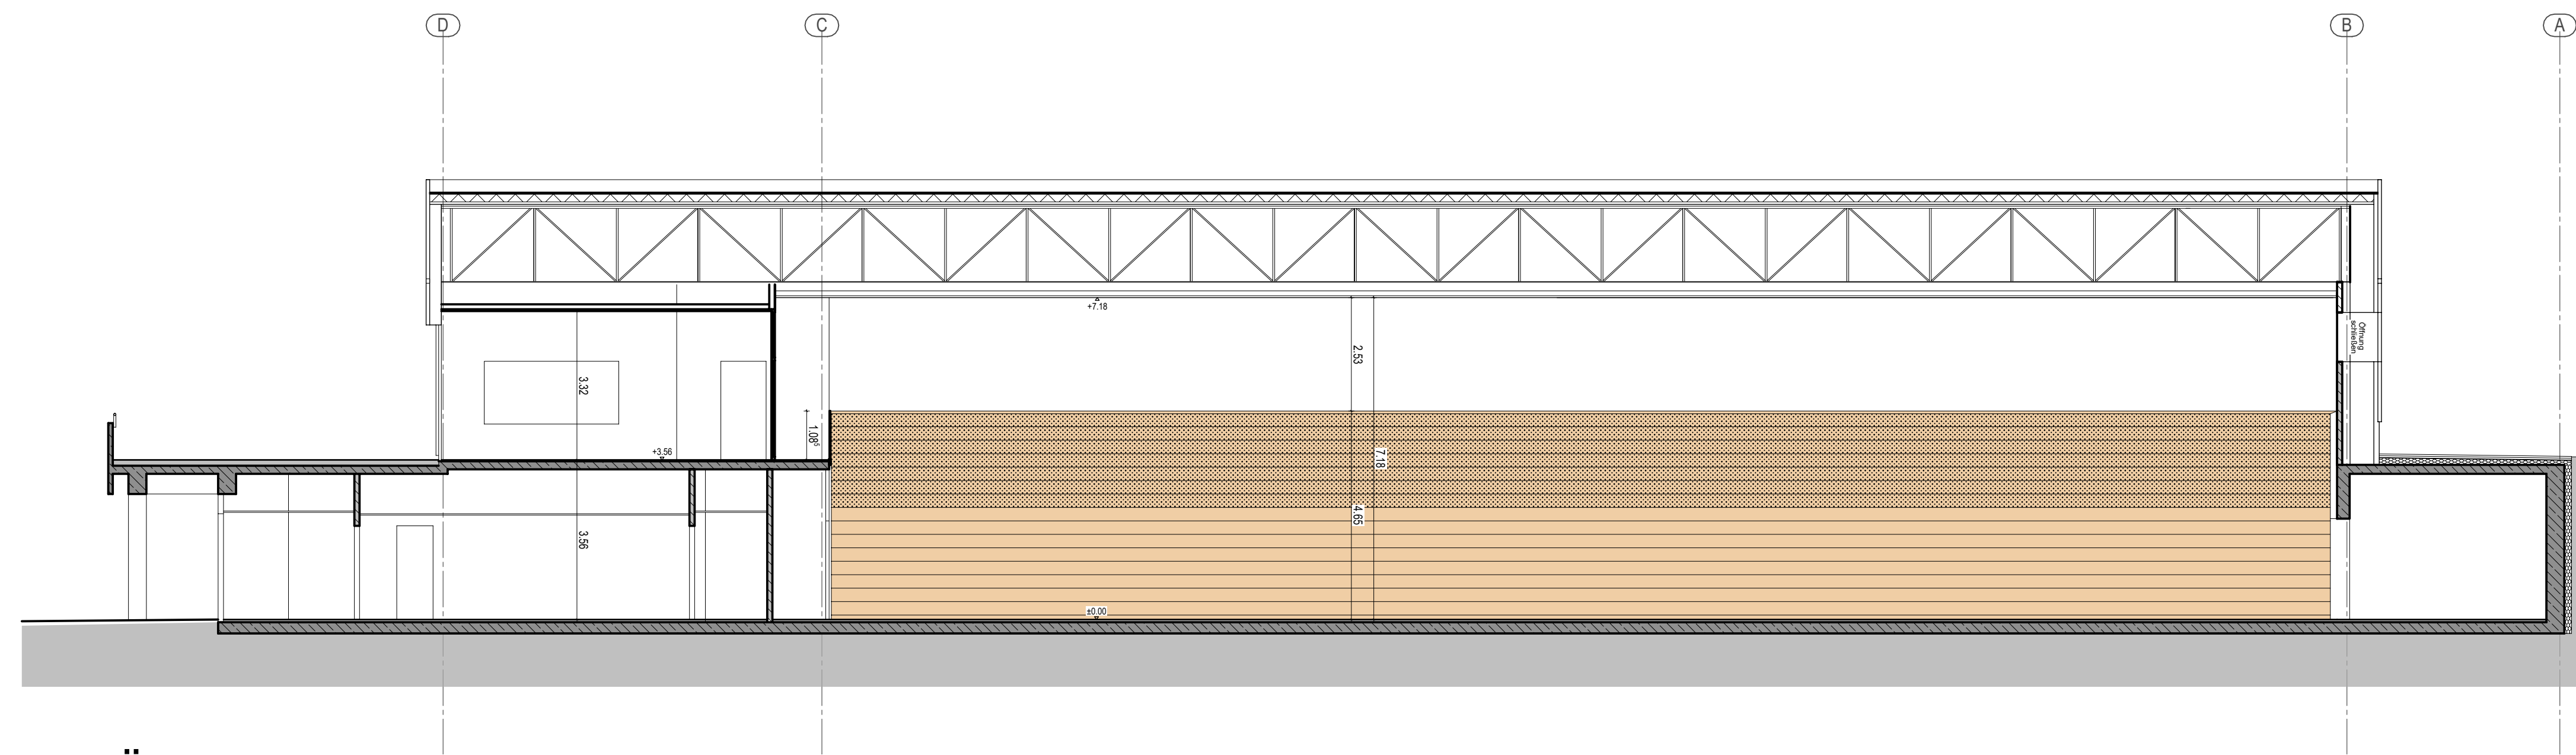

SCHNITT A-A - WANDABWICKLUNG SÜDSEITE

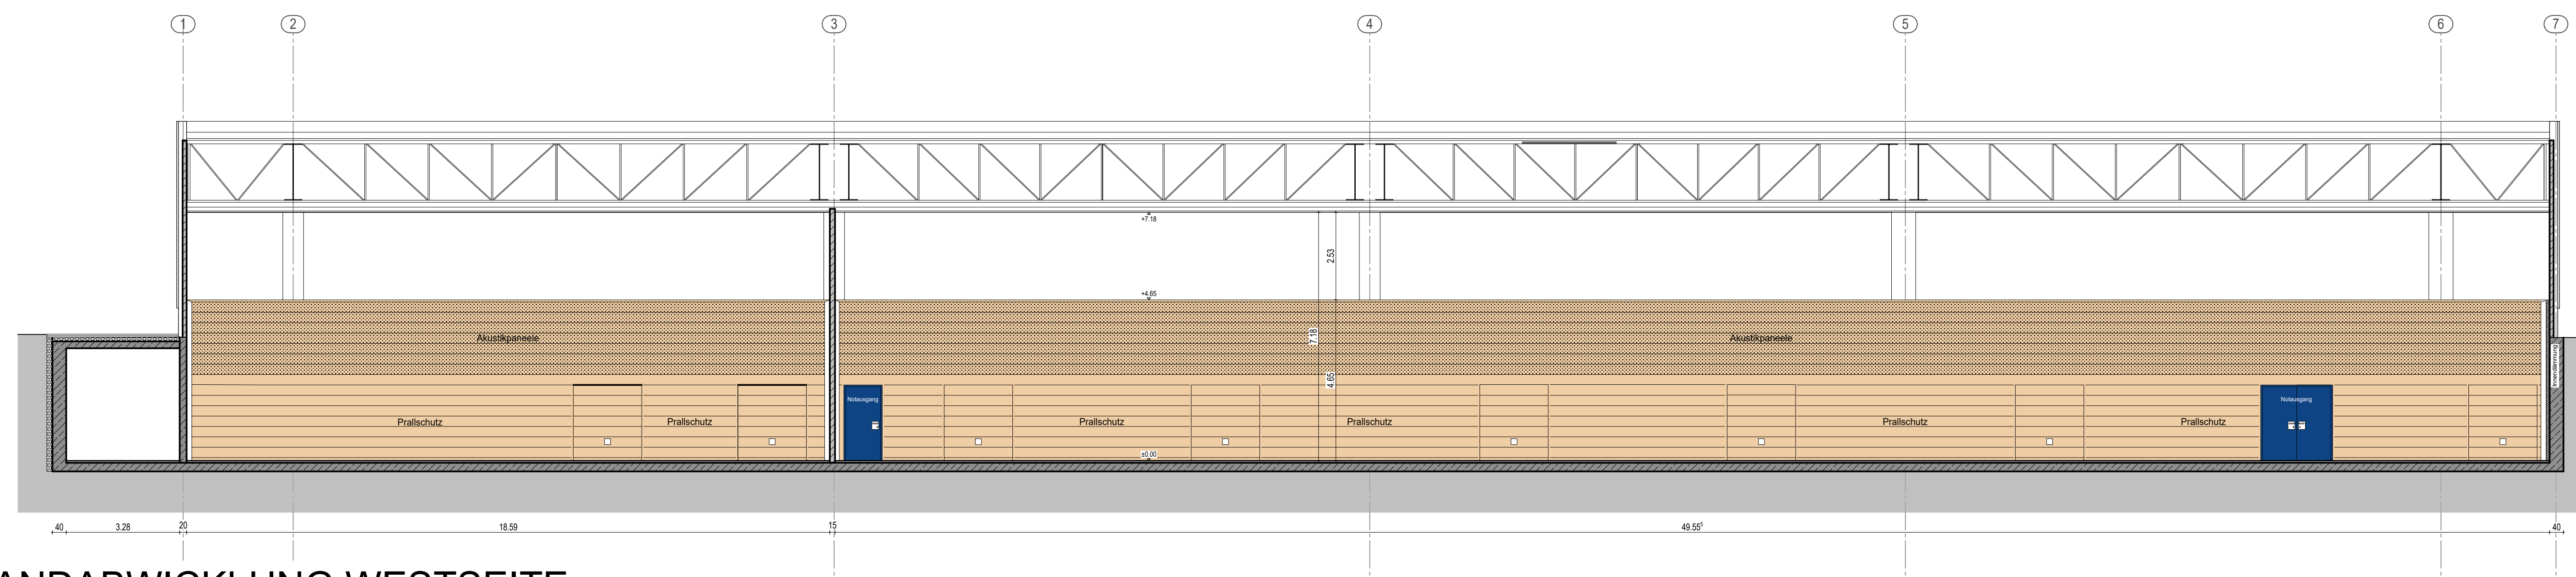

SCHNITT D-D - WANDABWICKLUNG WESTSEITE

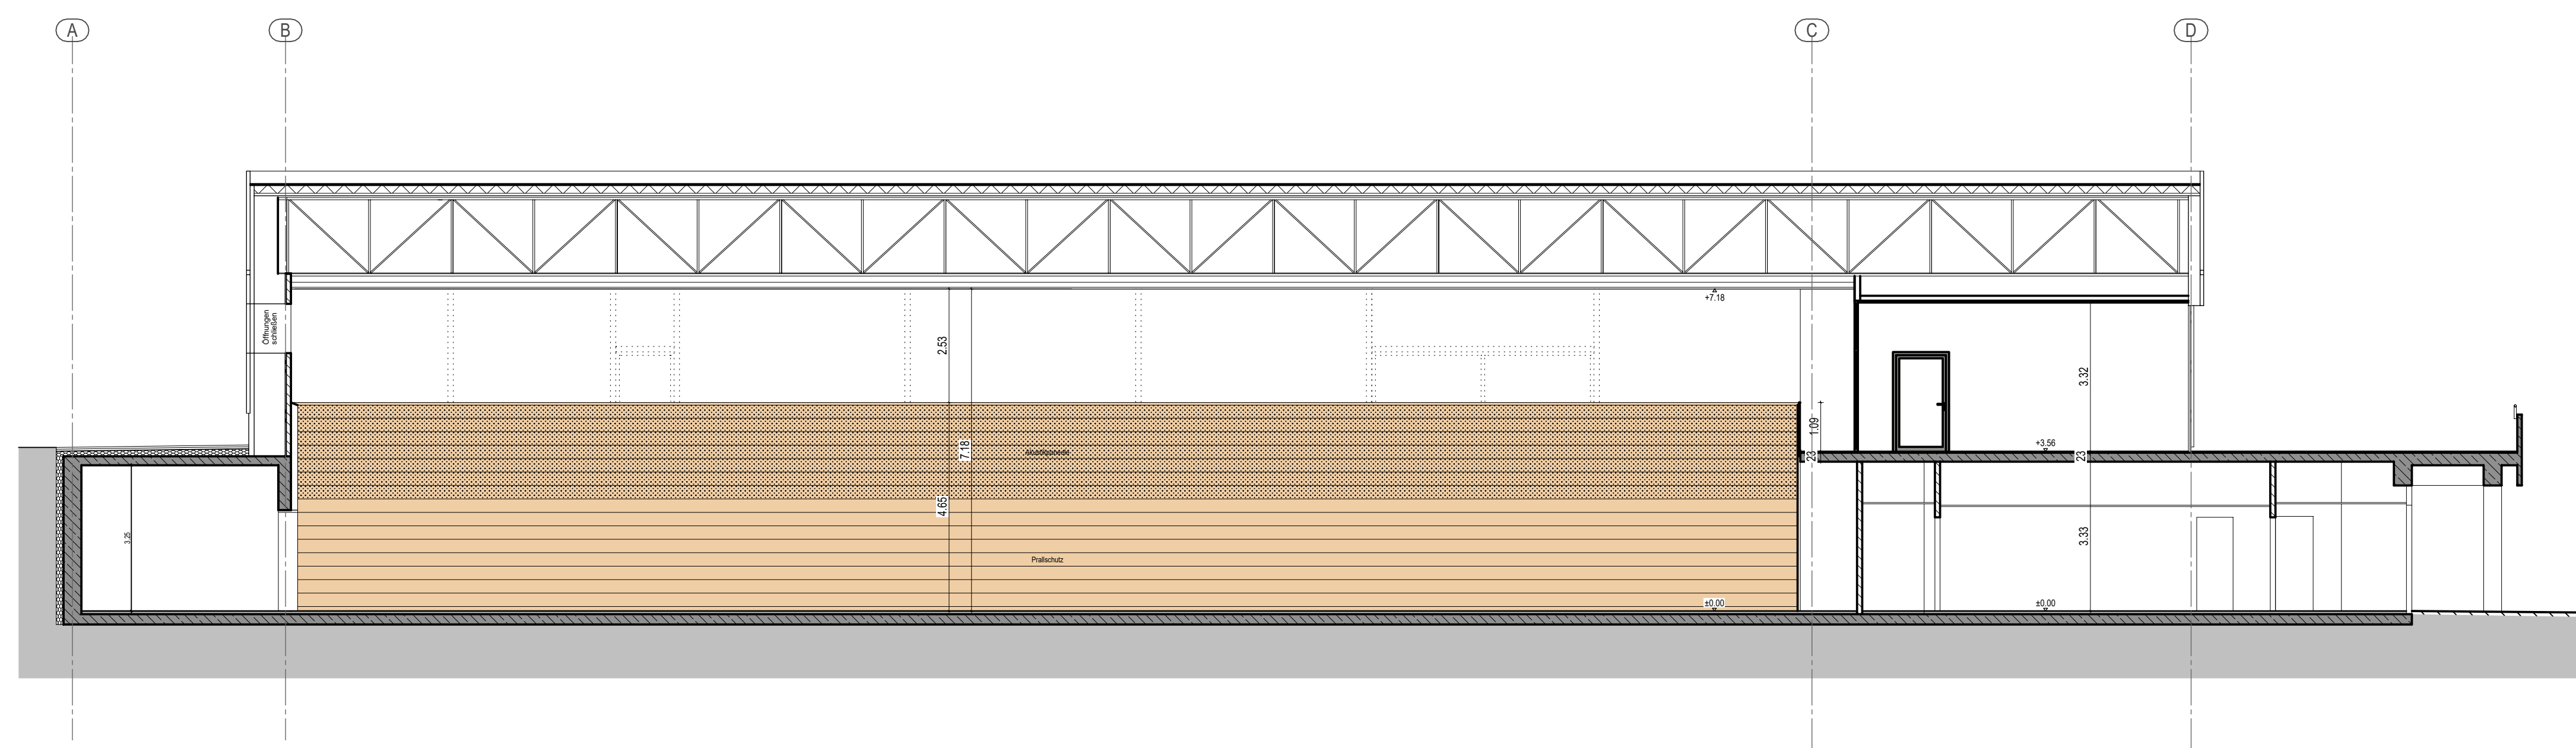

SCHNITT B-B - WANDABWICKLUNG NORDSEITE

ENTWURF	
DBS-Sporthalle 2. BA Sanierung der Dreifeldhalle mit Foyer, Fassade und Dach	Planummer E.03
<small>Dietrich-Bonhoeffer-Schule, Breslauer Strasse 60, 69469 Weinheim</small>	Wand
WANDABWICKLUNGEN Dreifeldhalle	Paragraf 1189 x 841
Stadt Weinheim Oberforstraße 9, 69469 Weinheim	Maßstab 1:100
Projekt arge - dbs - architekten gbr	Bauherr bu
Büro Hirschberg Breilgasse 5a 69463 Hirschberg T. 06201-52561 info@dbs-architekten.de	Büro Weinheim Kopernikusstraße 43 69469 Weinheim T. 06201-87735-0 info@dbs-architekten.de
	Termin 17.01.2023
	Datum 31.03.2023